

TAURON Dystrybucja S.A.  
Oddział w Gliwicach  
ul. Portowa 14a, 44-102 Gliwice  
Klienci Indywidualni: tel. +48 32 303 0 303  
Klienci Biznesowi: tel. +48 32 303 0 101

Adres do korespondencji:  
ul. Barlickiego 2, 44-100 Gliwice  
info@tauron-dystrybucja.pl  
Gliwice, dnia 10 czerwiec 2016  
TDO11/OMD/AE/2487/S16/040223/2016



HYDROEKO  
Anna Jarzab  
ul. Wiejska 51  
43-400 Cieszyn

**Dotyczy: wniosku o naniesienie uzbrojenia terenu - uzgodnienia projektowanej**  
kanalizacji przy ul. Zamkowej w Zebrzydowicach

Odpowiadając na pismo z dnia 02-06-2016 informujemy, że na wskazanym terenie nie posiadamy urządzeń elektroenergetycznych WN i teletechnicznych.

Na załączonych planach naniesiono orientacyjne przebiegi linii napowietrznych SN oraz kabli nN i oświetlenia ulicznego wraz z klauzulami informacyjnymi umieszczonymi na odwrocie map, do których należy się bezwzględnie stosować.

Istniejące na wskazanym terenie linie napowietrzne nN należy zinwentaryzować we własnym zakresie.

Wszelkie zbliżenia i skrzyżowania projektowanej inwestycji z naszymi urządzeniami należy wykonać zgodnie z przepisami i normami BHP i PBUE.

Dokładne położenie naniesionych kabli (w miejscach kolizji) należy ustalić za pomocą przekopów kontrolnych, wykonanych ręcznie (bez użycia sprzętu mechanicznego).

W przypadku robót w pobliżu naszych urządzeń należy zlecić płatny nadzór nad prowadzonymi robotami do Spółki TAURON Dystrybucja Serwis S.A 53-314 Wrocław ul. Piłsudskiego 20, zlecenie wysłać na adres Rybnik ul. Sławików 8.

Ponadto informujemy, że na danym terenie mogą znajdować się urządzenia elektroenergetyczne i teletechniczne niebędące własnością TAURON Dystrybucja S.A. Oddział w Gliwicach.

Ważność uzgodnienia ustala się na okres dwóch lat, licząc od daty niniejszego pisma.

TAURON Dystrybucja S.A.  
Pełnomocnik

Andrzej Erenz


Załączniki: mapa szt.1  
Faktura VAT zostanie przesłana odrębną pocztą  
Kopia: OMD



Nr kancelaryjny: WGD.6642.1.3795.2016  
Obręb: 0007, Zebrzydowice Dolne  
Nr działki: 663/6 i inne  
Słownik: 6.121.26.13.1.3

Mapa zasadnicza  
Skala 1 : 1000

Województwo: śląskie  
Powiat: cieszyński  
Jednostka ewidencyjna: 240312\_2, Zebrzydowice

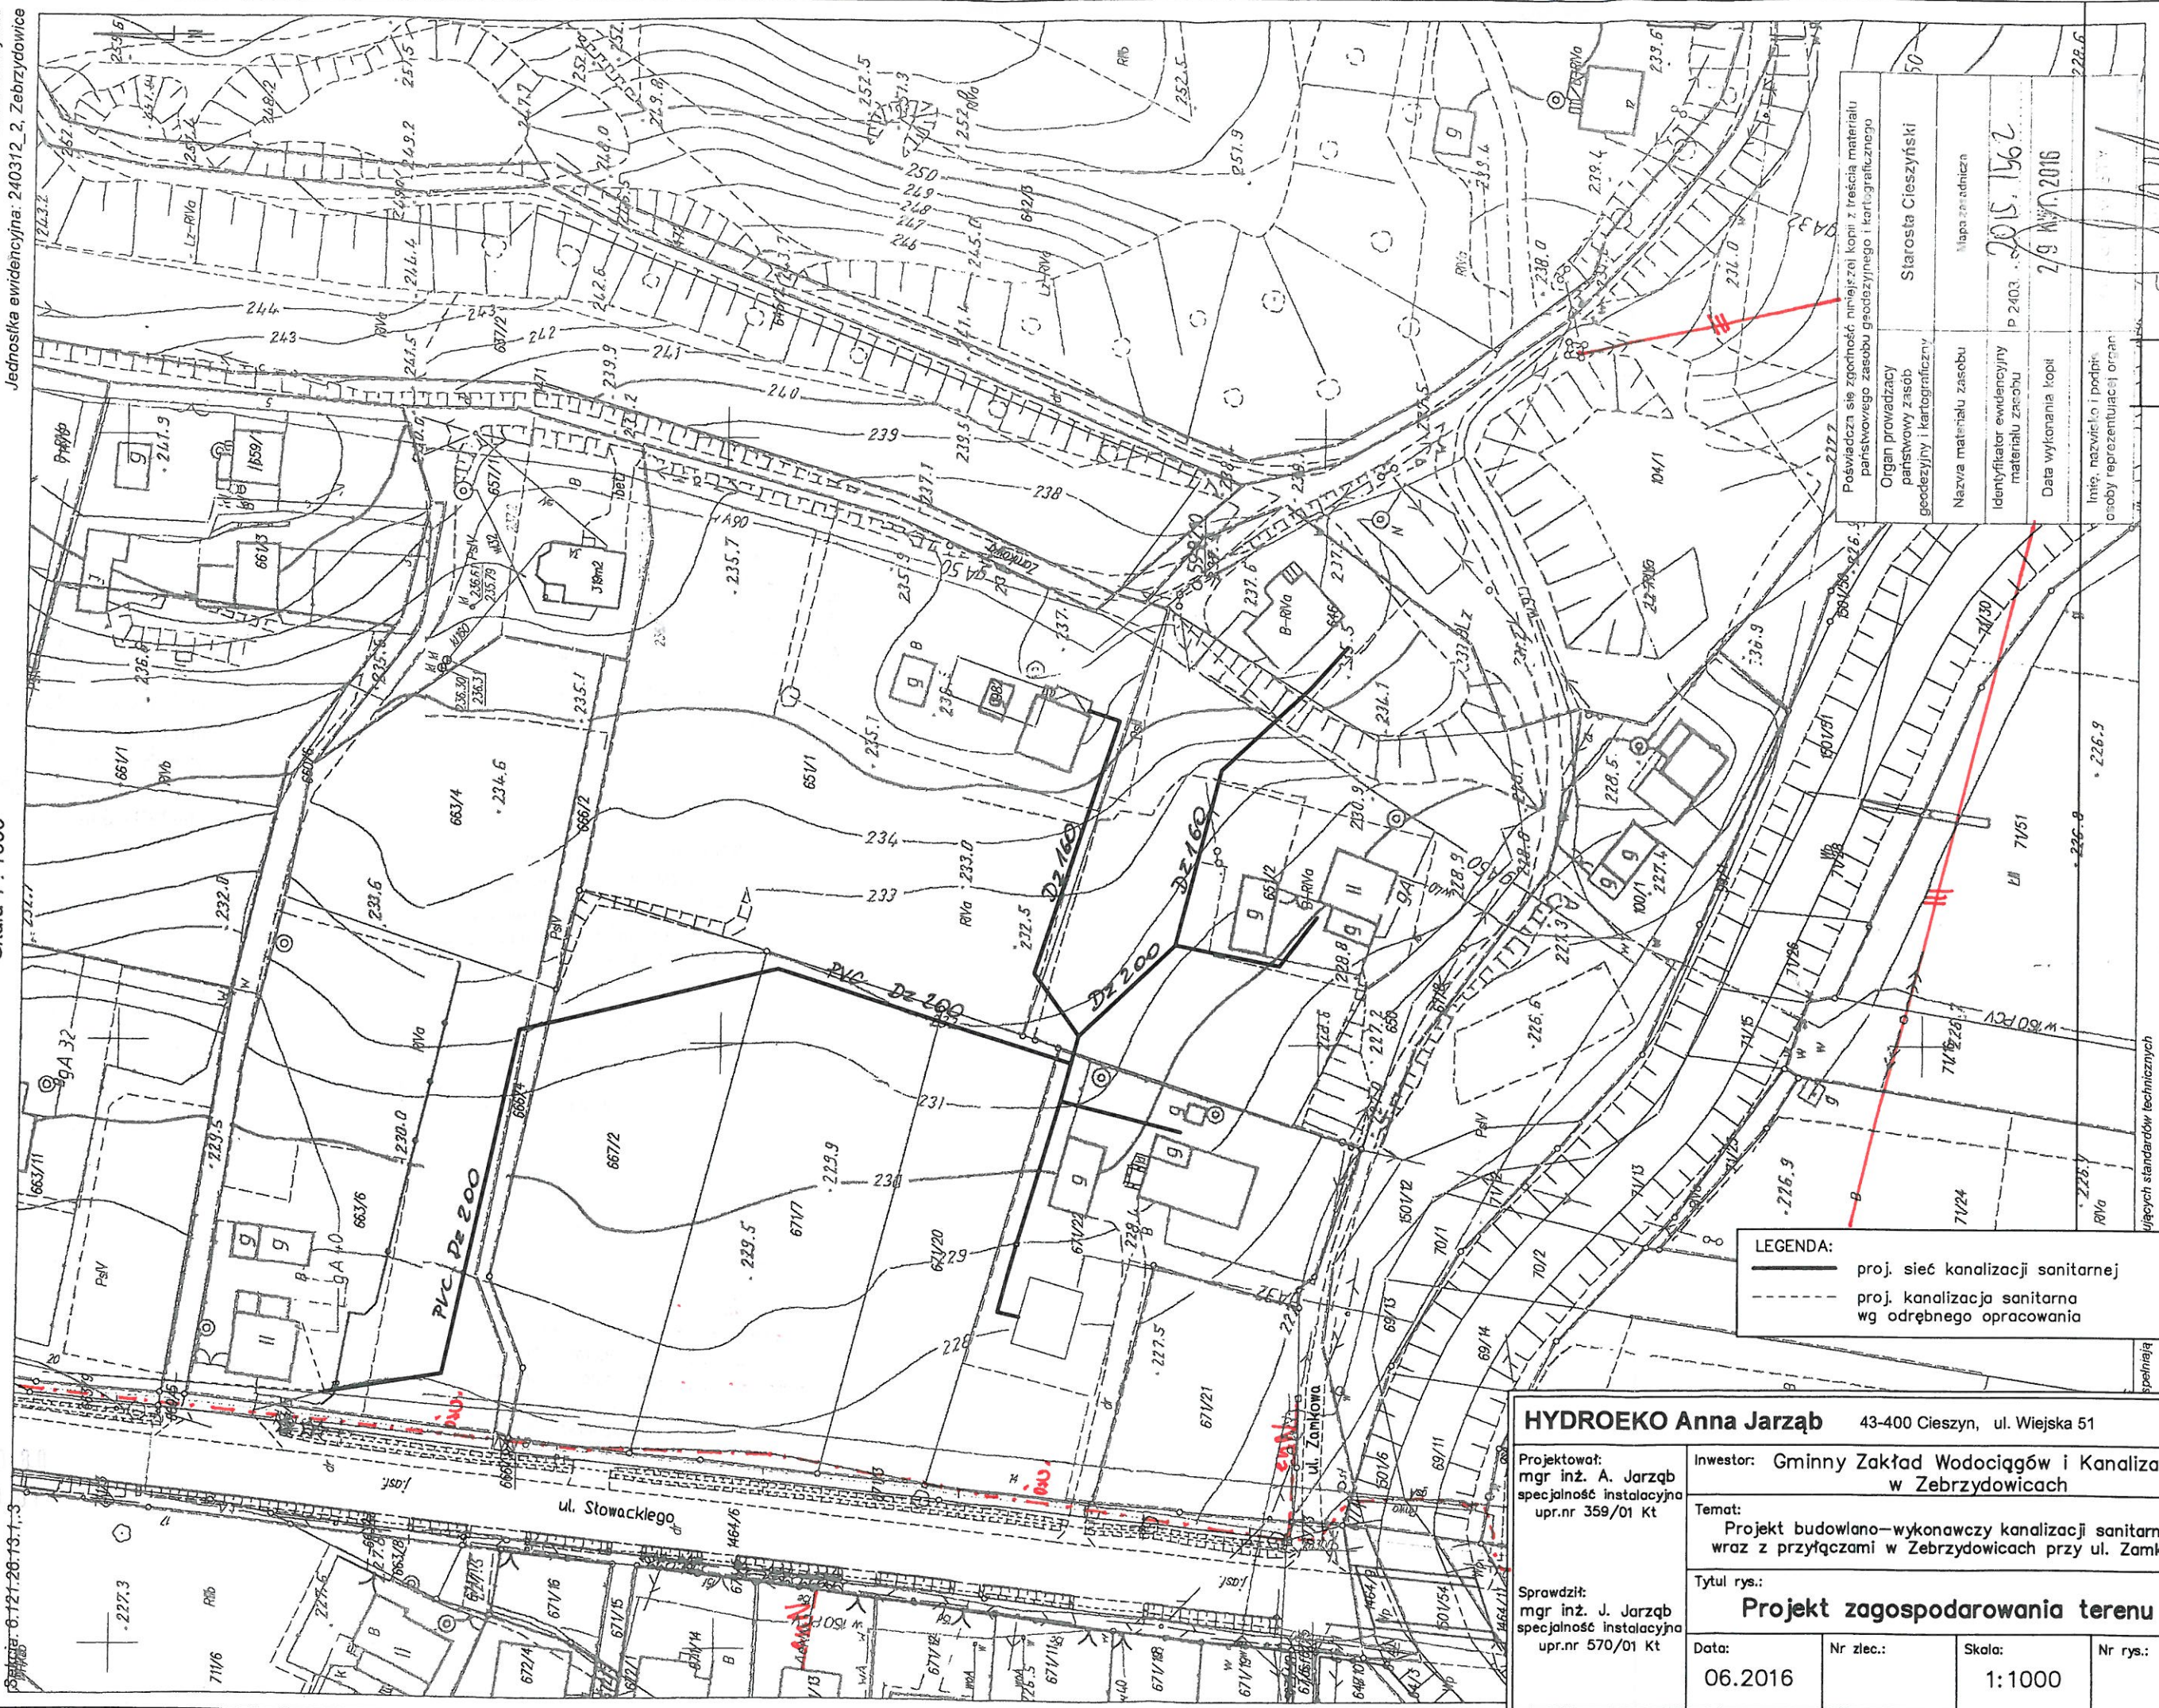

LEGENDA:  
— proj. sieć kanalizacji sanitarnej  
- - - proj. kanalizacja sanitarzna  
wg odrębnego opracowania

**HYDROEKO Anna Jarzab** 43-400 Cieszyń, ul. Wiejska 51

Projektował:  
mgr inż. A. Jarzab  
specjalność instalacyjna  
upr.nr 359/01 Kt

Inwestor: Gminny Zakład Wodociągów i Kanalizacji  
w Zebrzydowicach

Temat:  
Projekt budowlano-wykonawczy kanalizacji sanitarnej  
wraz z przyłączami w Zebrzydowicach przy ul. Zamkowej

Sprawdził:  
mgr inż. J. Jarzab  
specjalność instalacyjna  
upr.nr 570/01 Kt

Tytuł rys.:  
**Projekt zagospodarowania terenu**

Data:  
06.2016

Nr zlec.:

Skala:  
1:1000

Nr rys.:

2

Poswiadcza się zgodność niniejszej kopii z treścią materiału  
państwowego zasobu geodezyjnego i kartograficznego

Organ prowadzący  
państwowy zasób  
geodezyjny i kartograficzny

Starosta Cieszyński

Nazwa materiału zasobu

Mapa zasadnicza

Identyfikator ewidencyjny  
materiału zasobu

P 2403

Data wykonania kopii

29 KWI. 2016

Imię, nazwisko i podpis  
osoby reprezentującej organ

2015.1662

222.6

222.6

Ujętych standardów technicznych

Spełniają



Naniesione trasy urządzeń energetycznych i teletechnicznych są orientacyjne i nie oznaczają wyrażenia zgody na wykonywanie robót ziemnych. Ze względu na bezpieczeństwo osób i mienia, w przypadku kolizji lub skrzyżowań z istniejącą siecią elektroenergetyczną, w terminie 14 dni przed przystąpieniem do robót wskazane jest wystąpić do Spółki eksploatującej sieć o odpowiedni nadzór branżowy oraz wykonać ręczne przekopy kontrolne celem ustalenia dokładnej trasy kabli. Sieć napowietrzna nie należy zimwentaryzować we własnym zakresie. Wszelkie skrzyżowania i zbliżenia projektowanej inwestycji z naszymi urządzeniami należy przebudować lub zabezpieczyć na koszt inwestora, zgodnie z obowiązującymi normami, w oparciu o dokumentację zatwierdzoną przez TAURON Dystrybucja S.A. Oddział w Gliwicach. Uzgodnienie jest ważne 2 lata od daty wystawienia.

Kategorycznie zabraniamy prowadzenia robót ziemnych sprzętem mechanicznym bez nadzoru w odległości mniejszej niż 2m od zlokalizowanego przekopem kontrolnym kabla.

Z przyczyn niezależnych od TAURON Dystrybucja S.A. Oddział w Gliwicach głębokość kabli w ziemi może być inna od podanej w obowiązującej normie.

#### Legenda:

	Linie kablowe WN
	Linie napowietrzne WN
	Linie kablowe SN
	Linie napowietrzne SN
	Linie kablowe nN
	Linie napowietrzne nN
	Linie kablowe oświetleniowe
	Linie napowietrzne oświetleniowe
	Linie kablowe teletechniczne
	Linie napowietrzne teletechniczne

Przed przystąpieniem do prac w odległości mniejszej niż:

- 5 m od skrajnych przewodów linii napowietrznych nN,
- 10 m od skrajnych przewodów linii napowietrznych SN,
- 15 m od skrajnych przewodów linii napowietrznych WN,

należy uzgodnić bezpieczne metody pracy ze Spółką eksploatującą sieć. Odległości powyższe dotyczą również użycia dźwignic, licząc odległość od najdalej wysuniętej części maszyny do skrajnego przewodu. Prace ziemne należy prowadzić w ten sposób, aby nie naruszać ustojów słupów linii jw., inaczej będą musiały być odbudowane kosztem i staraniem winnego ich uszkodzenia.

Należy zachować minimalną odległość projektowanych sieci podziemnych od istniejących fundamentów słupów linii energetycznych:

- linii nN - 1 m,
- linii SN - 1 m,
- linii WN - 5 m

Minimalne odległości poziome od skrajnego przewodu linii napowietrznej gołej i niepełnoizolowanej do nowo projektowanego obiektu budowlanego powinny być zgodne z obowiązującymi normami.

TAURON Dystrybucja S.A.  
Pełnomocnik

Andrzej Erenz

10 CZE. 2016

T2017/0112/AE/2487/516/040223/2016