

1 2 3 4 5 6

A

B

C

D


E

F

G


H

PRZEKRÓJ A-A

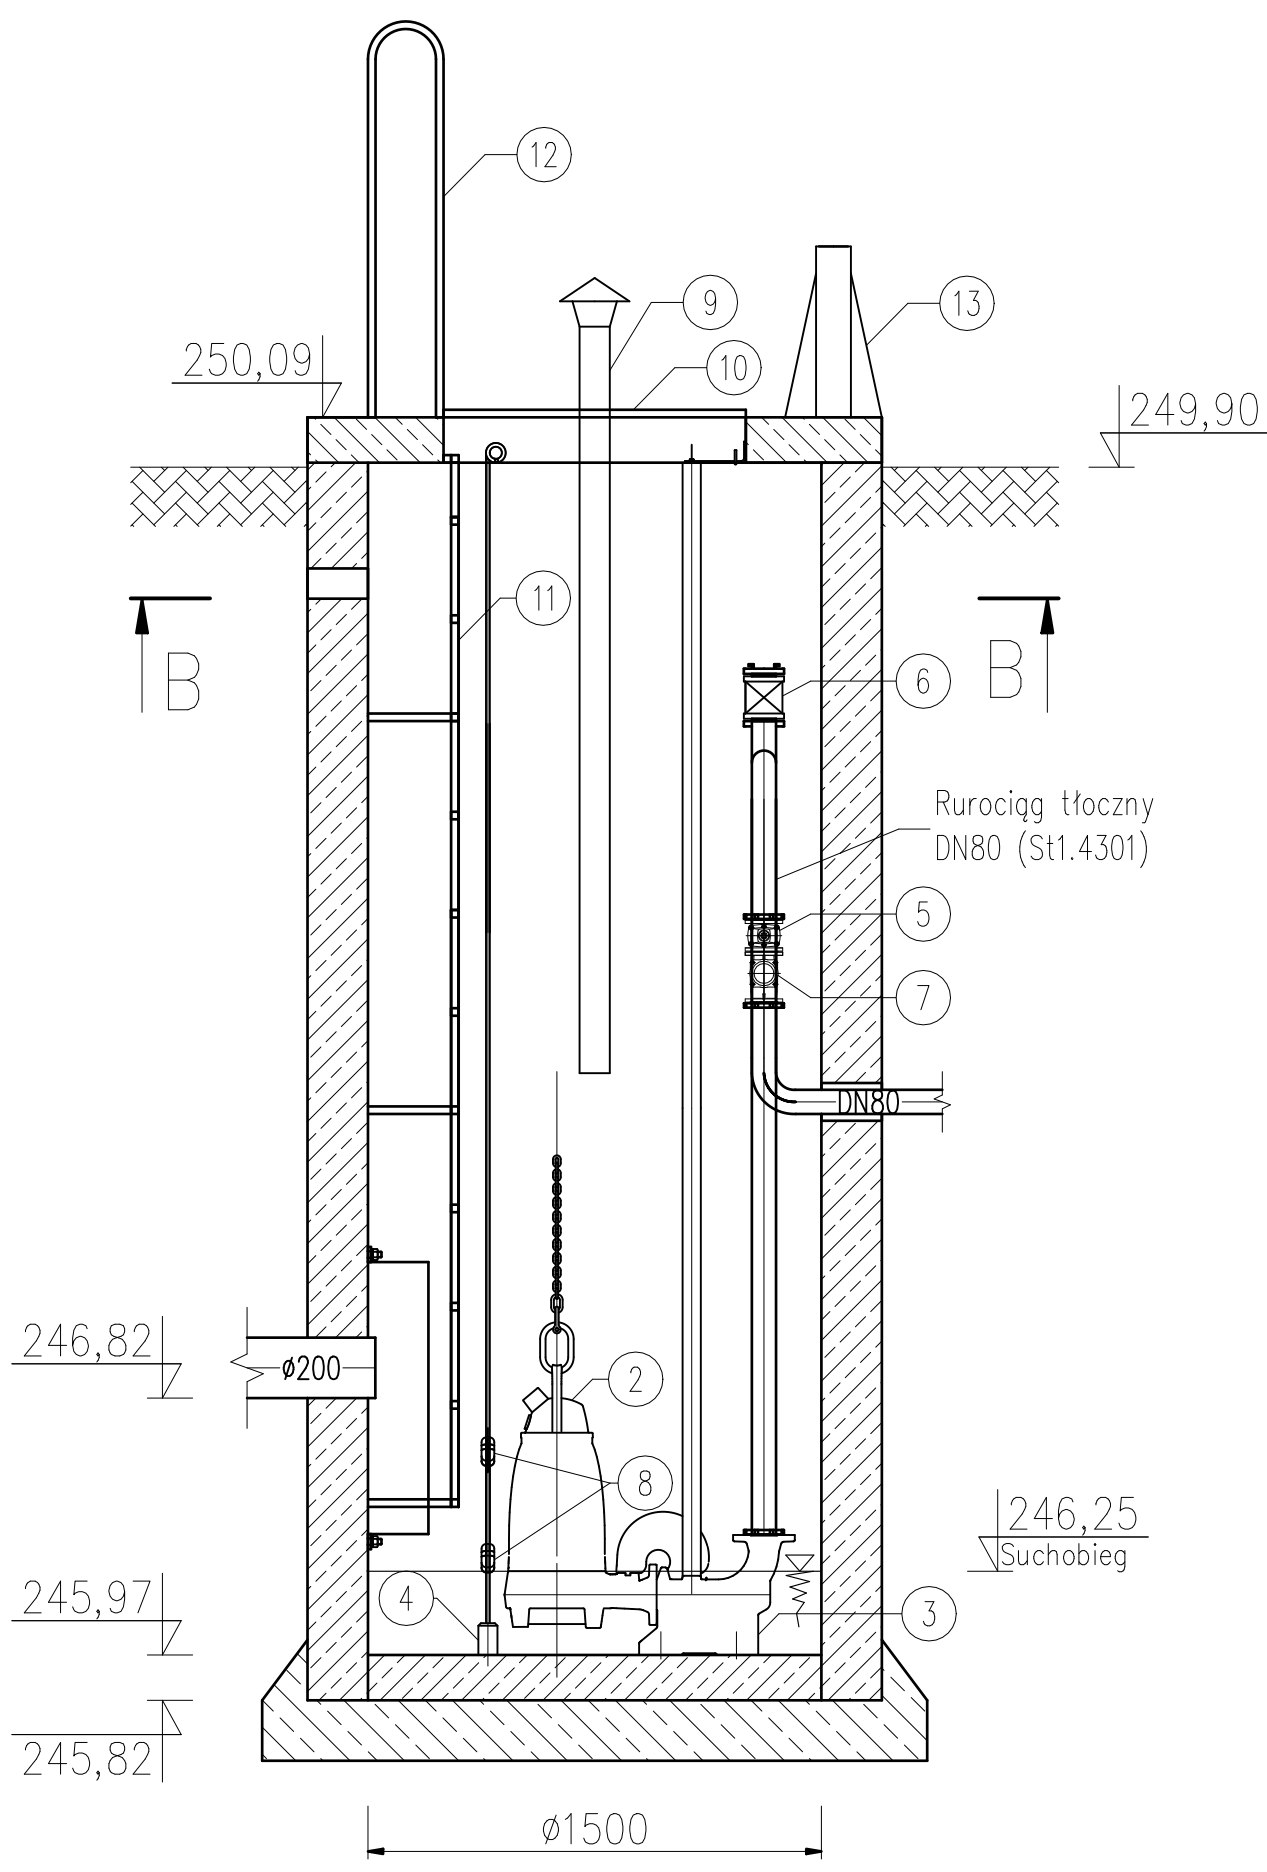

- 1. Deflektor (St1.4301) /1 szt./
- 2. Pompa zatapialna Flygt NP3153.181 HT/250 /2 szt./
- 3. Stopa sprzęgająca + prowadnice (St1.4301) 2" /2 kpl./
- 4. Hydrostatyczny miernik poziomu /1 kpl./
- 5. Zasuwa odcinająca DN80 /2 szt./
- 6. Złącze do przepływania rurociągu tłocznego /1 szt./
- 7. Zawór zwrotny kulowy DN80 /2 szt./
- 8. Pływakowy sygnalizator poziomu /2 kpl./
- 9. Kominiek wentylacyjny Ø110 /2 szt./
- 10. Właz ze stali nierdzewnej 900x800 mm /1 szt./
- 11. Drabinka żłazowa /1 szt./
- 12. Poręcz /1 szt./
- 13. Stopa pod żuraw ZS-40 (St1.4301) /1 szt./

PRZEKRÓJ B-B

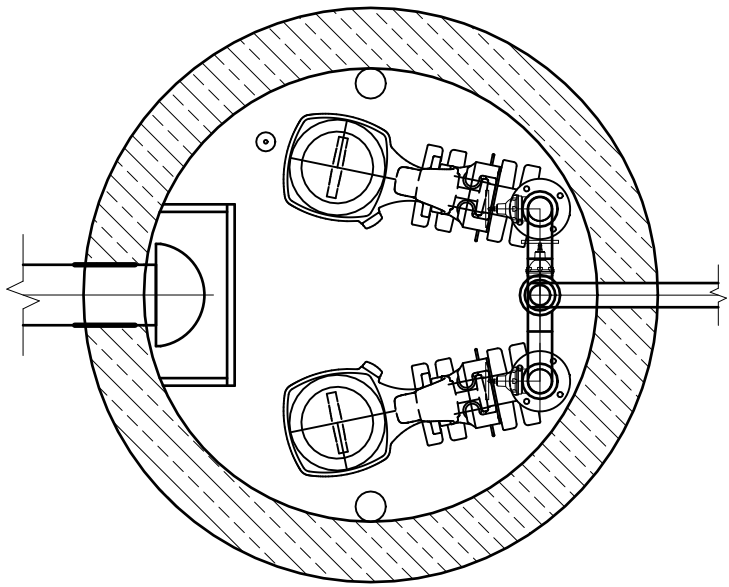

TYTUŁ PROJEKTU		FUNKCJA	IMIĘ I NAZWISKO	DATA	PODPIS
PROJEKT BUDOWLANO-WYKONAWCZY REMONTU OBIEKTÓW: SUW "Graniczna", SUW "Mysliwska", przepompownia: "KWK Morcinka", "KWK Morcinka pośrednia - Otrębowska", "Matejki", "Świtezianki", "Szkolna"		RYSOWAŁ:	mgr inż. Dawid KWAPULIŃSKI	12.2016	
TYTUŁ RYSUNKU		PROJEKTOWAŁ:	mgr inż. Wojciech BREWCZYŃSKI	12.2016	
PRZEPOMPOWNIA "Świtezianki" - RYSUNEK ZŁOŻENIOWY			nr uprawnień: 1768/94 ■ specjalności instalacyjno-inżynieryjnej		
INWESTOR	ZLECENIODAWCA	SPRAWDZIŁ:			
GMINNY ZAKŁAD WODOCIAGÓW I KANALIZACJI ul. Ks. A. Janusza 6 43-410 Zebrzydowice	GMINNY ZAKŁAD WODOCIAGÓW I KANALIZACJI ul. Ks. A. Janusza 6 43-410 Zebrzydowice				
WYKONAWCA PROJEKTU	STADIUM/BRANŻA	DATA	SKALA	WERSJA	FORMAT
EN4 MARCIN JANIK ul. Brzozowa 30A 47-430 Rudy tel.: +48 784 565 904 e-mail: office@en4.pl www.en4.pl	PB-W/sanitarna	grudzień 2016 r.	1:25	0	A3
NR UMOWY		WKT/2151.22.2016			
NR DOKUMENTACJI: ZBR.WK-PB.01-2016.10.14		NR RYSUNKU: ZBR.WK-PB.01_F.r02			

1 2 3 4 5 6