


123456


A
B
C
D
E
F
G
H


PRZEKRÓJ A-A

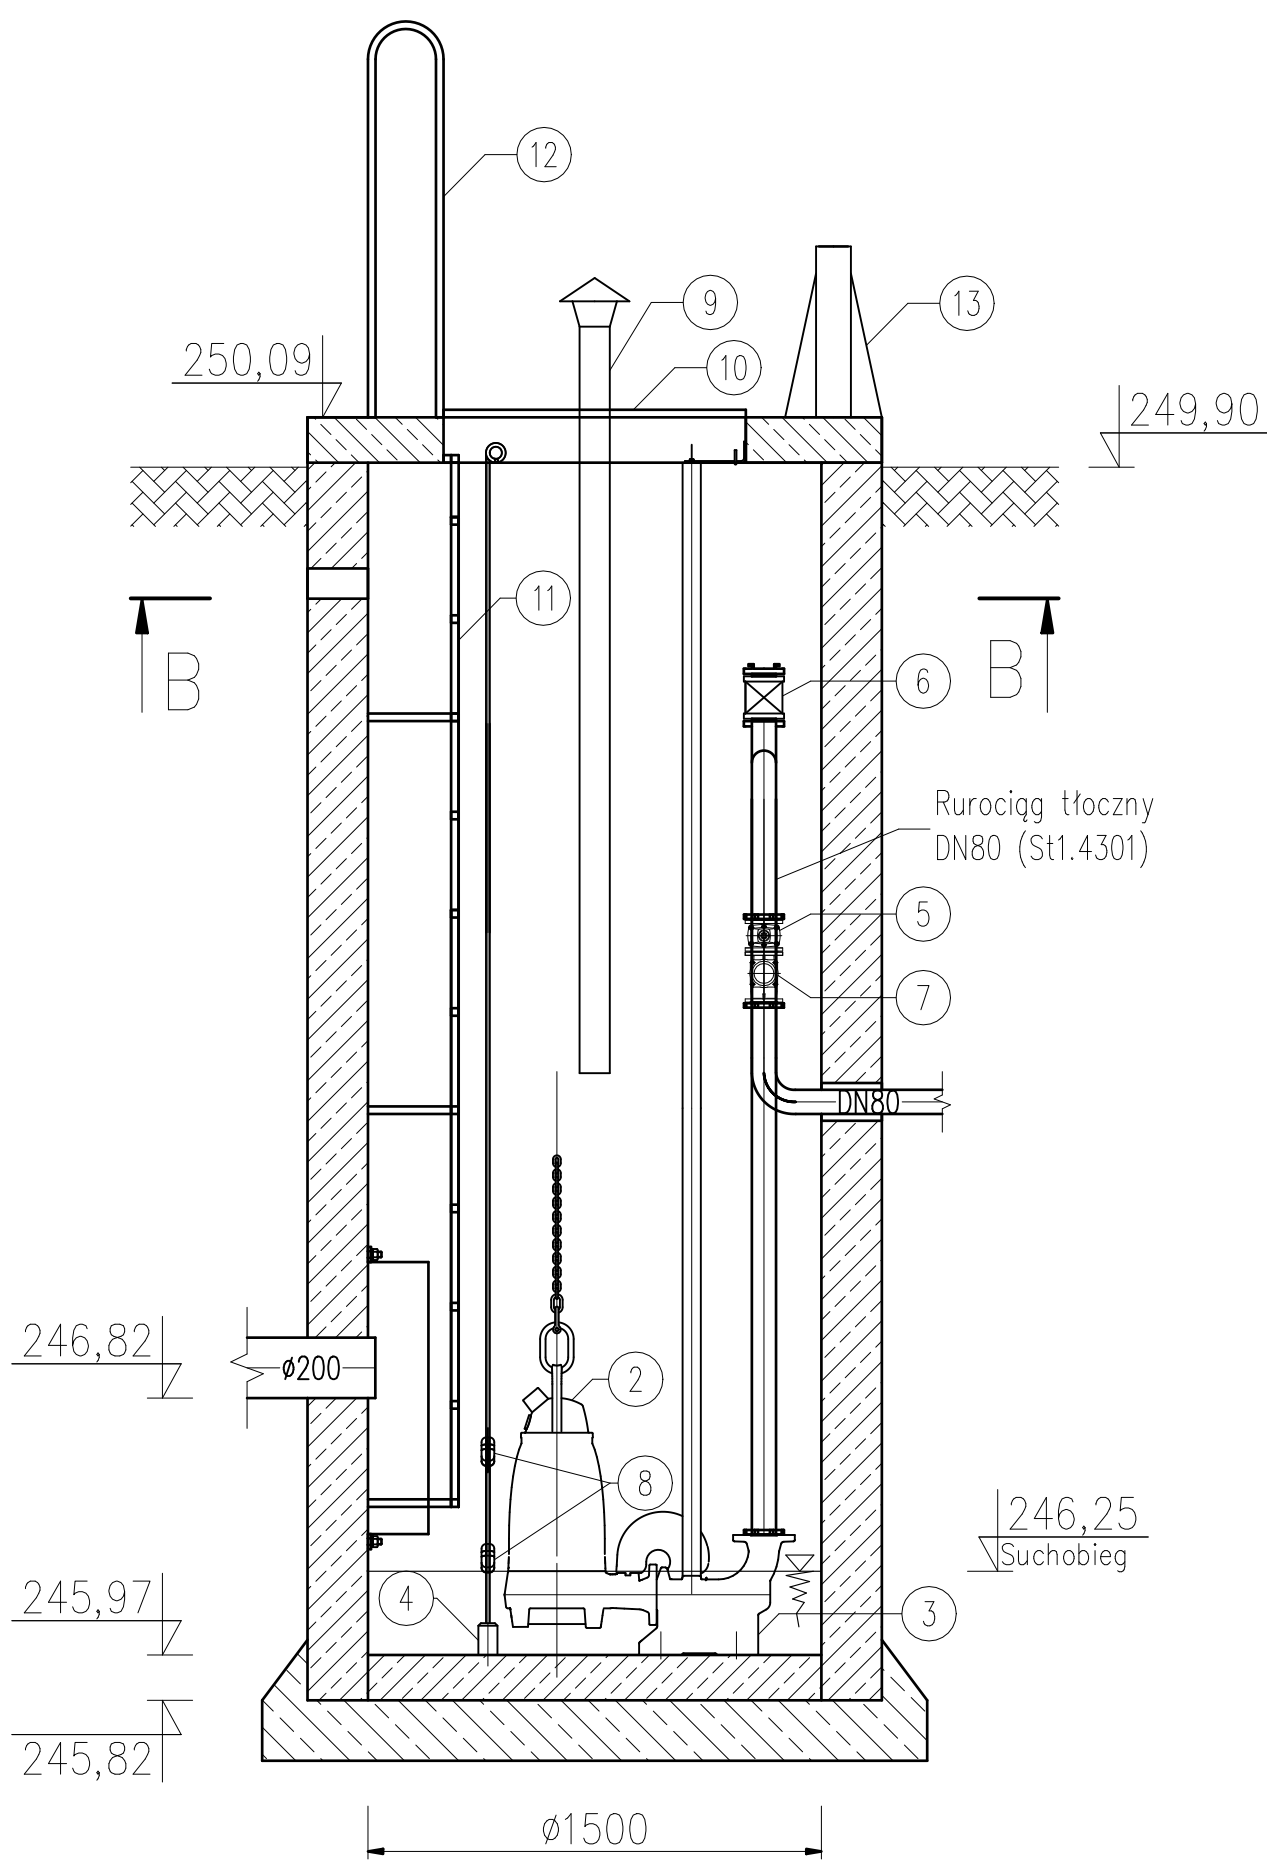

- 1. Deflektor (St1.4301) /1 szt./
- 2. Pompa zatapialna Flygt NP3153.181 HT/250 /2 szt./
- 3. Stopa sprzęgająca + prowadnice (St1.4301) 2" /2 kpl./
- 4. Hydrostatyczny miernik poziomu /1 kpl./
- 5. Zasuwa odcinająca DN80 /2 szt./
- 6. Złącze do przepłukiwania rurociągu tłocznego /1 szt./
- 7. Zawór zwrotny kulowy DN80 /2 szt./
- 8. Pływakowy sygnalizator poziomu /2 kpl./
- 9. Kominiek wentylacyjny Ø110 /2 szt./
- 10. Właz ze stali nierdzewnej 900x800 mm /1 szt./
- 11. Drabinka złazowa /1 szt./
- 12. Poręcz /1 szt./
- 13. Stopa pod żuraw ZS-40 (St1.4301) /1 szt./

PRZEKRÓJ B-B

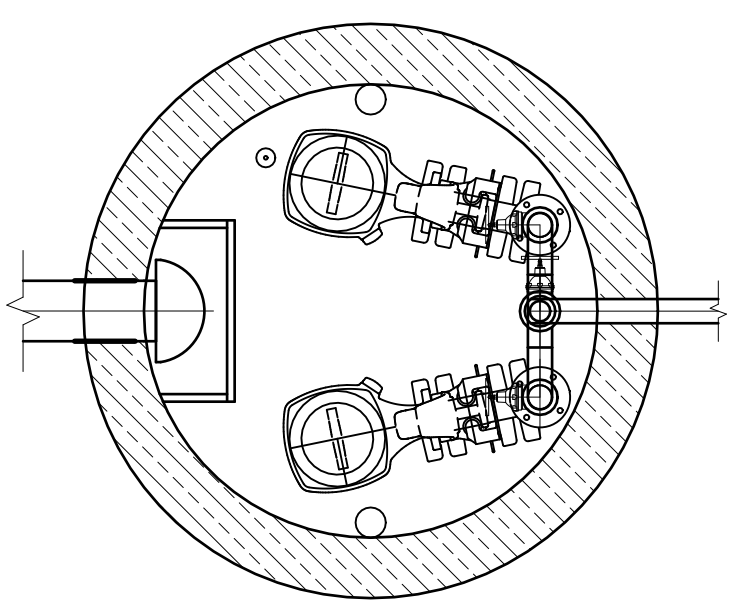

TYTUŁ PROJEKTU PROJEKT BUDOWLANO-WYKONAWCZY REMONTU OBIEKTÓW: SUW "Graniczna", SUW "Myśliwska", przepompownia: "KWK Morcinka", "KWK Morcinka pośrednia – Otrębowska", "Matejki", "Świtezianki", "Szkoła"		FUNKCJA RYSOWAŁ:		IMIĘ I NAZWISKO mgr inż. Dawid KWAPULIŃSKI		DATA 12.2016	PODPIS	
TYTUŁ RYSUNKU PRZEPOMPOWNIA "Świtezianki" – RYSUNEK ZŁOŻENIOWY		PROJEKTOWAŁ:		mgr inż. Wojciech BREWCZYŃSKI nr uprawnień: 1768/94 ■ specjalności instalacyjno-inżynierskiej		12.2016		
INWESTOR GMINNY ZAKŁAD WODOCIĄGÓW I KANALIZACJI ul. Ks. A. Janusza 6 43-410 Zebrzydowice		ZLECENIODAWCA GMINNY ZAKŁAD WODOCIĄGÓW I KANALIZACJI ul. Ks. A. Janusza 6 43-410 Zebrzydowice		SPRAWDZIŁ: – – nr uprawnień: – –		–		
WYKONAWCA PROJEKTU  EN4 EN4 MARCIN JANIK ul. Brzozowa 30A 47-430 Rudy tel.: +48 784 565 904 e-mail: office@en4.pl www.en4.pl		STADIUM/BRANŻA PB-W/sanitarna NR UMOWY WKT/2151.22.2016		DATA grudzień 2016 r.		SKALA 1:25	WERSJA 0	FORMAT A3
NR DOKUMENTACJI: ZBR.WK-PB.01-2016.10.14				NR RYSUNKU: ZBR.WK-PB.01 F.r02				

123456