


Profil kanalizacji sanitarnej
Skala 1:100, 1:500

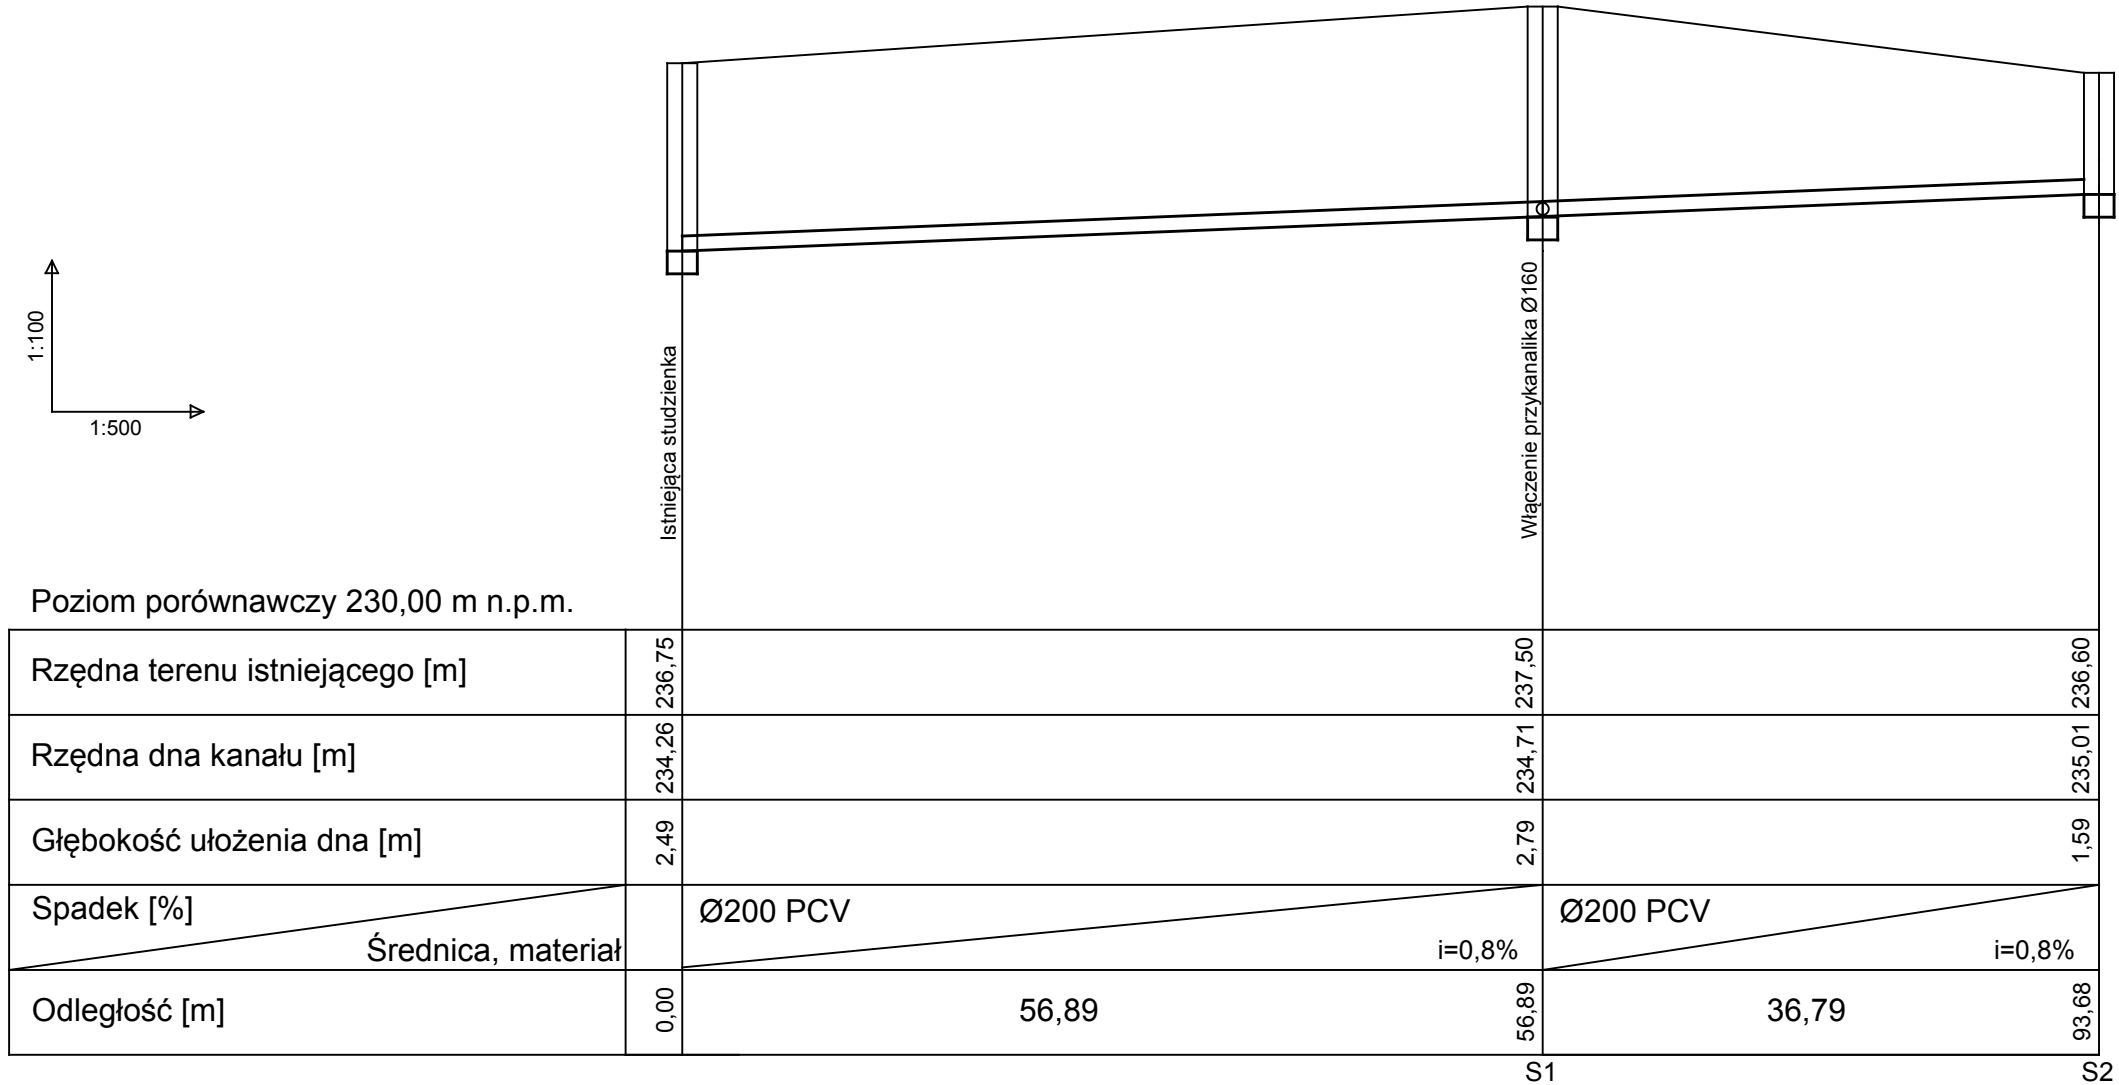

Istniejąca studzienka

Włączenie przykanalika Ø160

S1

S2