

OZNACZENIE PROFILU:  
POZIOM PORÓWNAWCZY

220.00 m n.p.m.

RZĘDNA TERENU PROJ.

RZĘDNA TERENU ISTN.

RZĘDNA DŃA KANAŁU

ZAGŁĘBIENIE DŃA KANAŁU



SPADKI, DŁUGOŚCI

ŚREDNICA, MATERIAŁ

ODLEGŁOŚCI

HEKTOMETRY

P.S./P.B.-Cof. Generator opisywał Profil Koordynator B.O.  
Nazwa pliku: Z.Jar\_Słoneckiego\_Zamkowa\_3 Projekt: 1

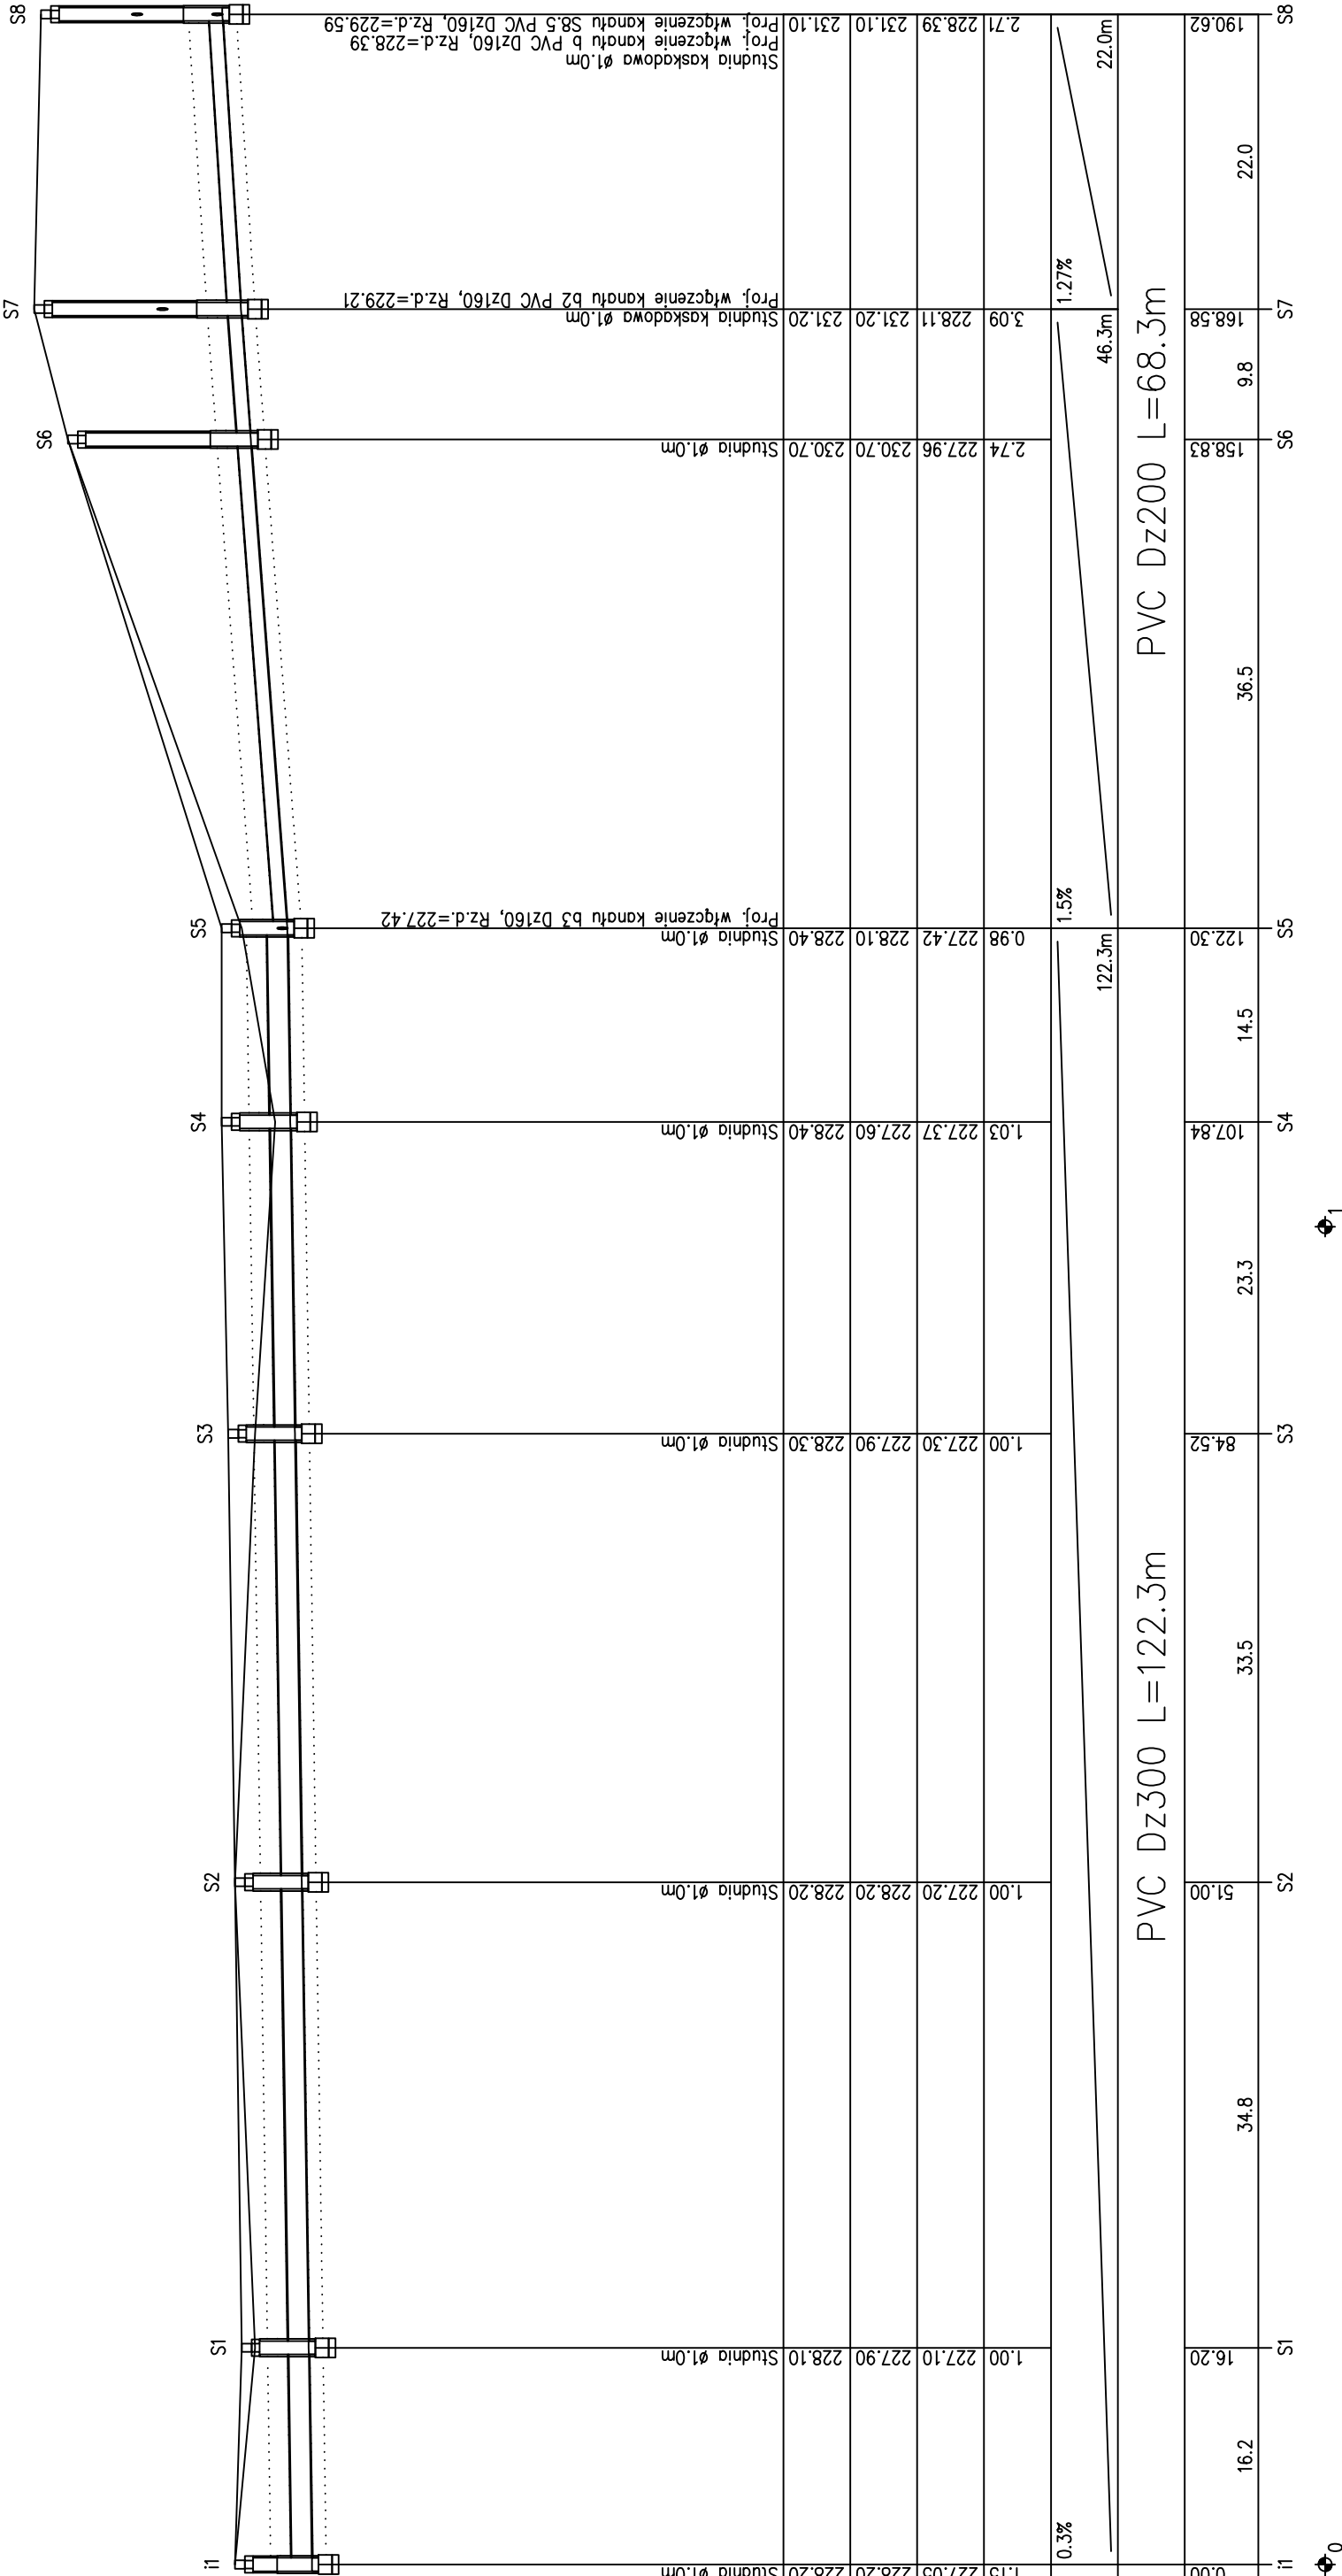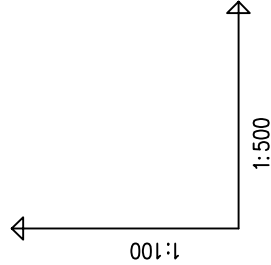

**HYDROEKO Anna Jarzab**43-400 Cieszyń, ul. Wejska 51

Projektował: mgr inż. A. Jarzab  
specjalność: instalacyjna

Temat: Projekt budowlano-wykonawczy budowy  
sieci kanalizacji sanitarnej wraz z przyłączami  
przy ul. Zamkowej w Zembrzydowicach

Tytuł rys.:  
mgr inż. J. Jarzab  
specjalność: instalacyjna  
upr.nr 570/01 Kt

Investor: Gminny Zakład Wodociągów i Kanalizacji  
w Zembrzydowicach

Temat: Projekt budowlano-wykonawczy budowy  
sieci kanalizacji sanitarnej wraz z przyłączami  
przy ul. Zamkowej w Zembrzydowicach

Tytuł rys.:  
mgr inż. J. Jarzab  
specjalność: instalacyjna  
upr.nr 570/01 Kt

**Profil podłuzny sieci kanalizacji sanitarnej**

Data: 08.2016

Nr zlec.: 1:100/500

Nr rys.: 3/1